

0. P1 1:50

PLANTA ARQUITECTONICA PISO 1


Unidad Residencial Celeste
 VIVE TUS SUEÑOS


MUÑOZ DESING
 ARQUITECTURA E INGENIERIA

Historial de Revisión



IDRev	ChiD	Nombre del Cambio	Fecha

CONSTRUCTORA F.M



FRANK MOWERMAN
 CONSTRUCTORA

3113415398
 AMAGA - ANTIOQUIA
 COLOMBIA

UNIDAD RESIDENCIAL CELESTE ETAPA 1B	
Nombre del Dibujo	
DISEÑO ARQUITECTONICO	
Estado Dibujo	
SOLICITUD LICENCIA DE CONSTRUCCION OBRA NUEVA	
PROYECTISTA:	CRISTIAN MUÑOZ DELGADO
ARQUITECTO RESPONSABLE:	T.P: 1914-102840961 ANT
MAT:	
Reviso:	MUÑOZ DESING
	ARQUITECTURA E INGENIERIA
Escala de Dibujo	1:50
ID de Plano	Revisión
A.01.1	

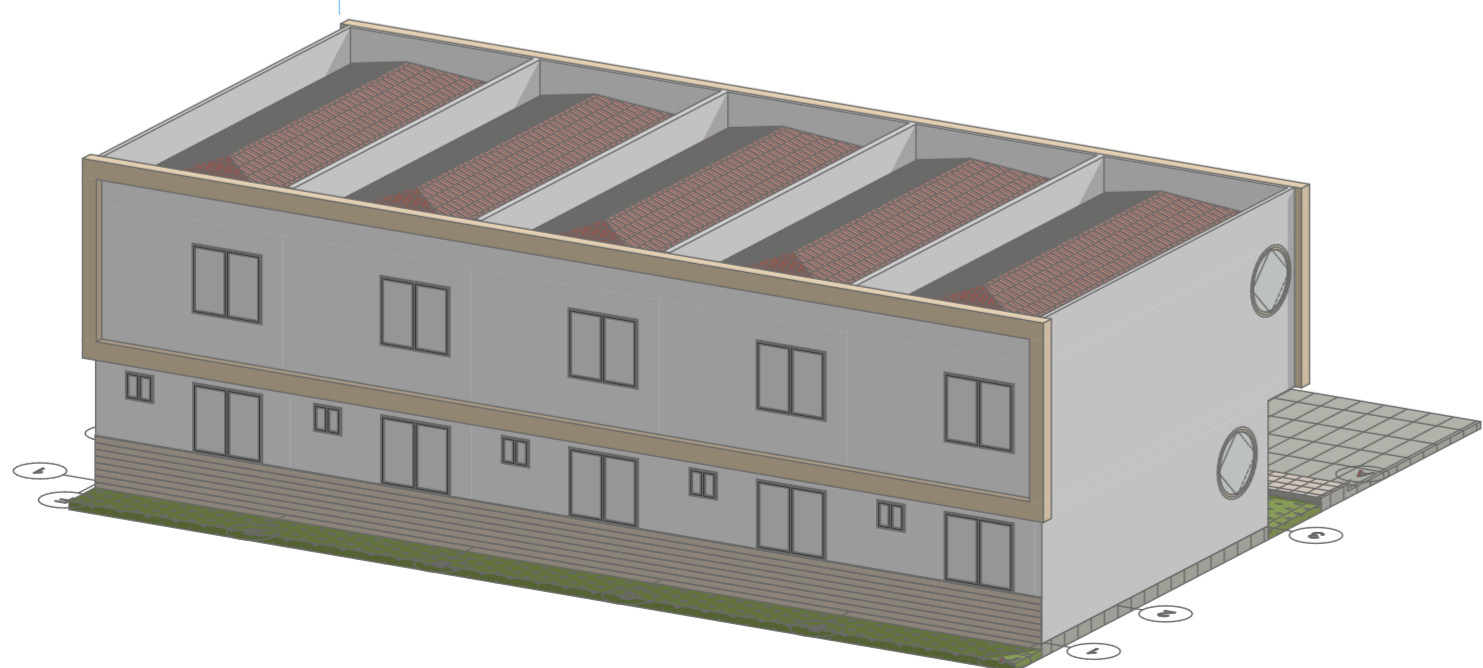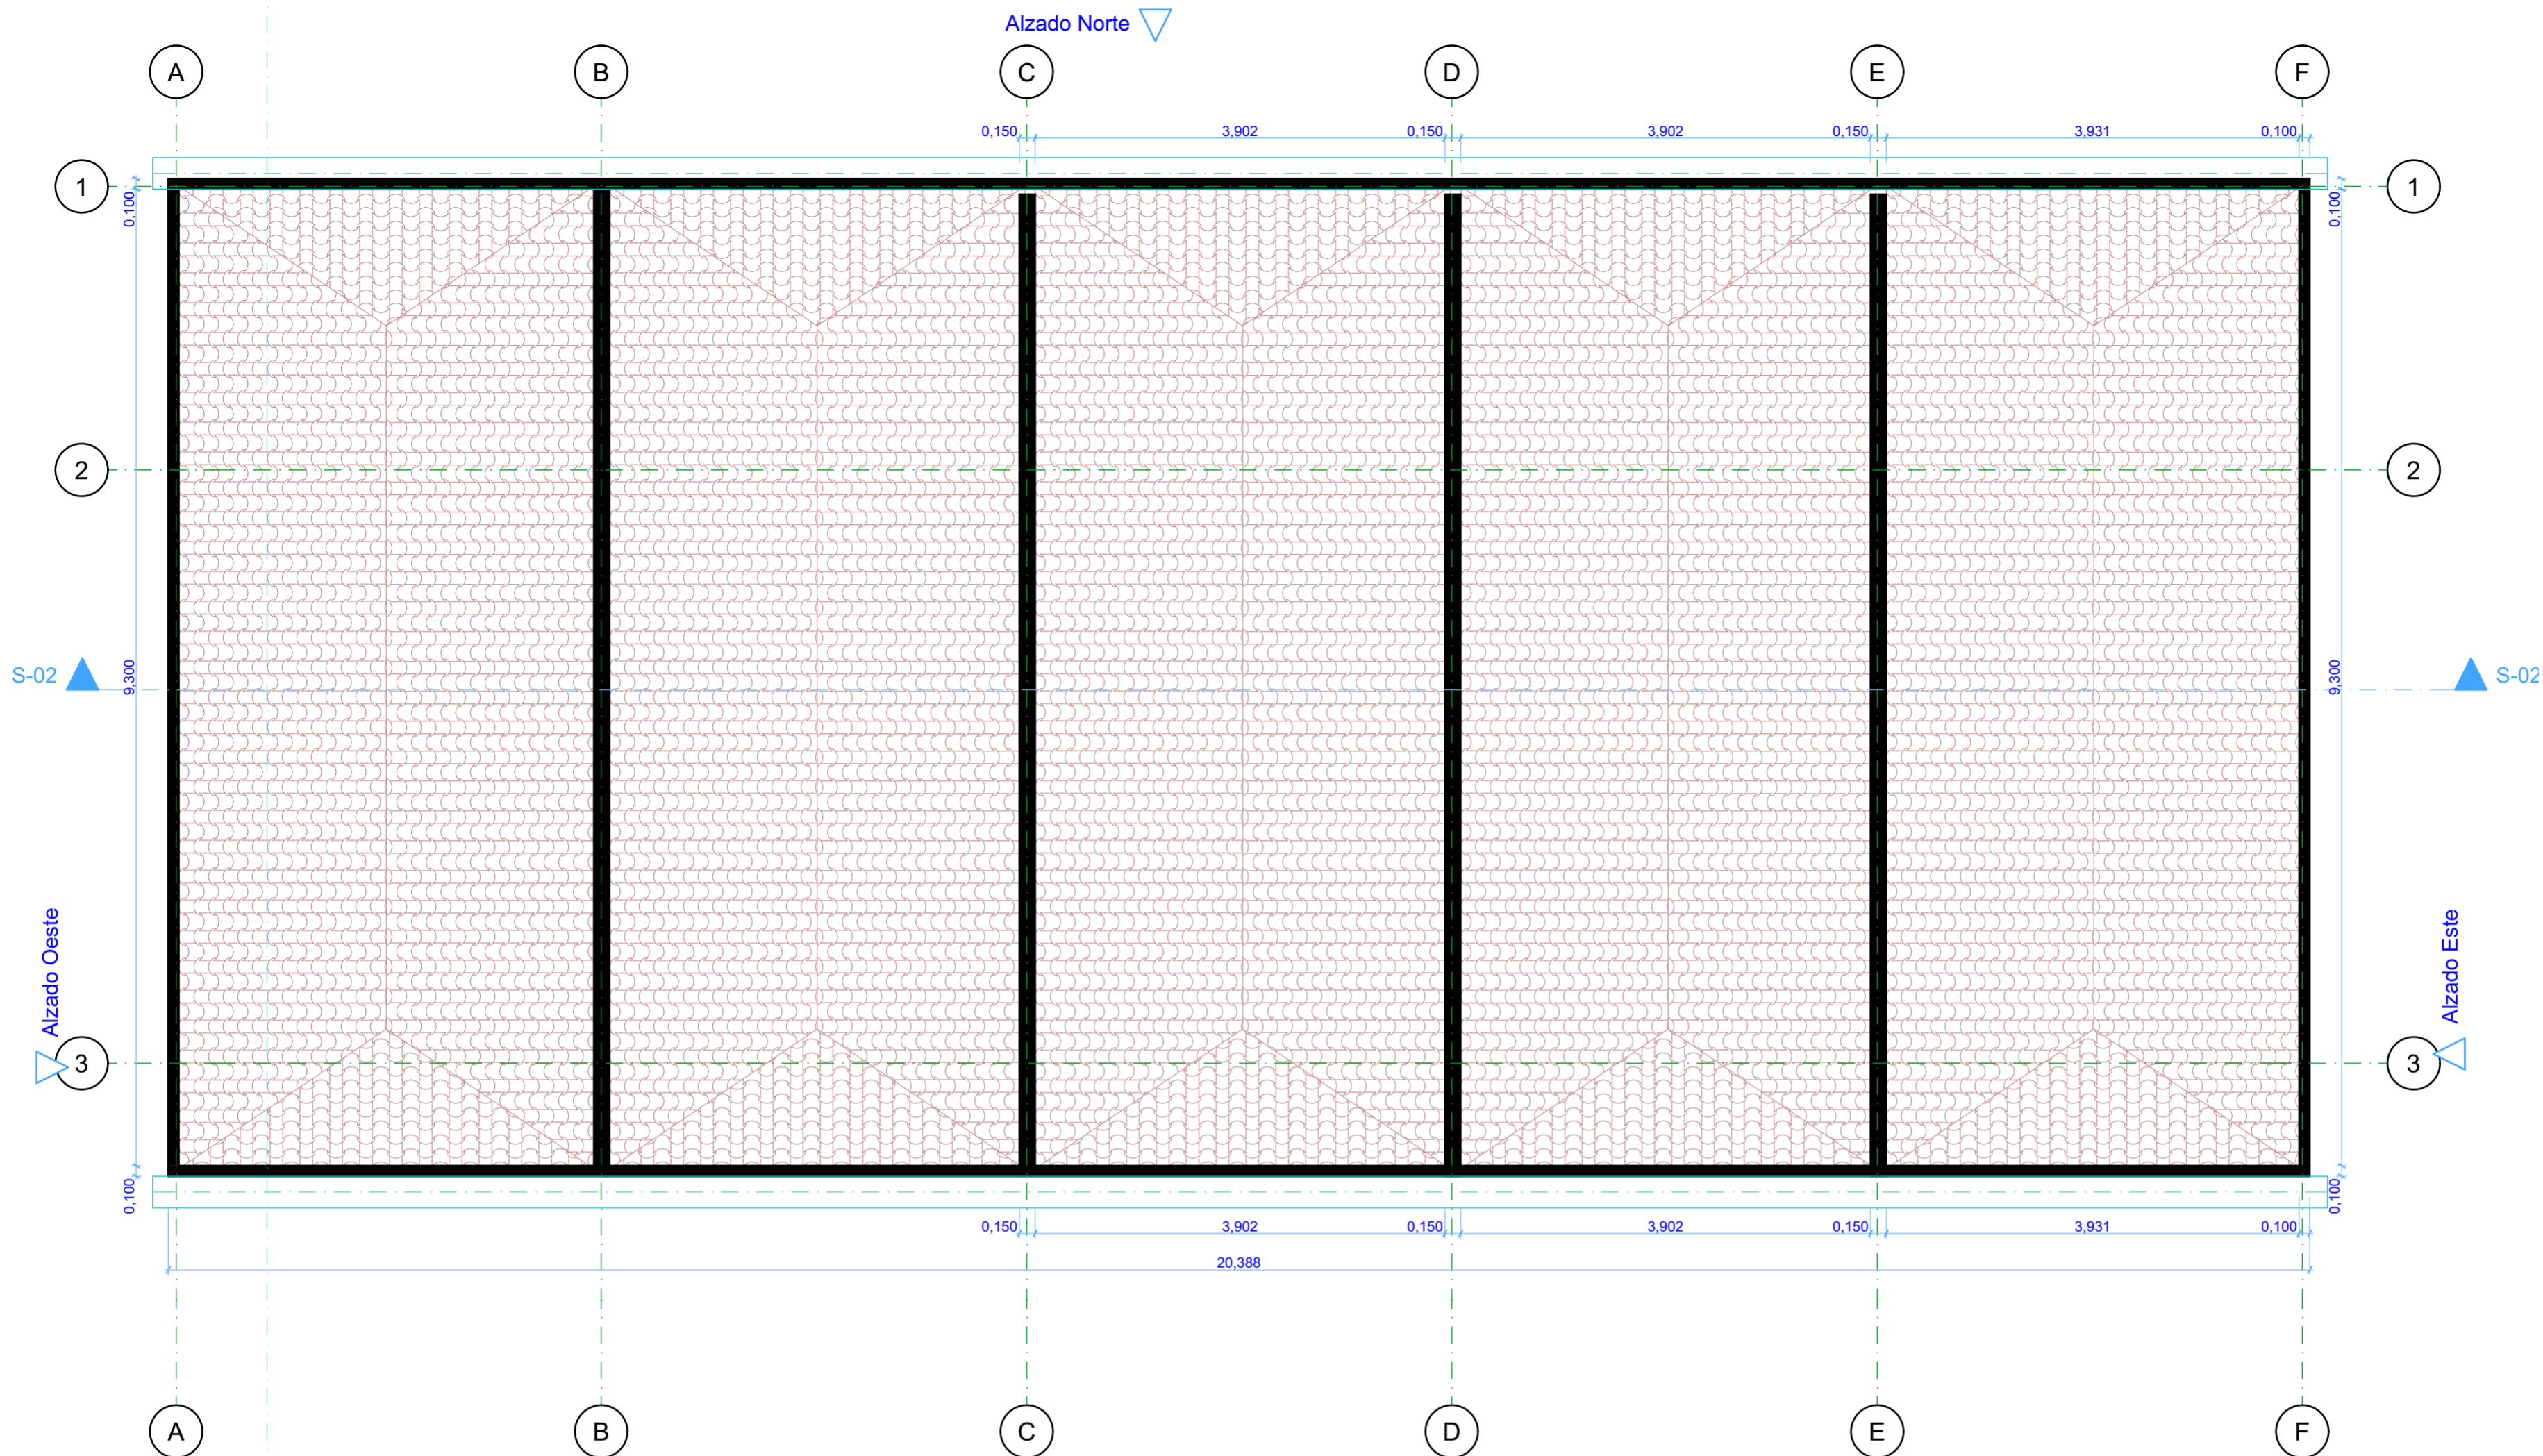

3D-02 Perspectiva Axonométrica 1:150

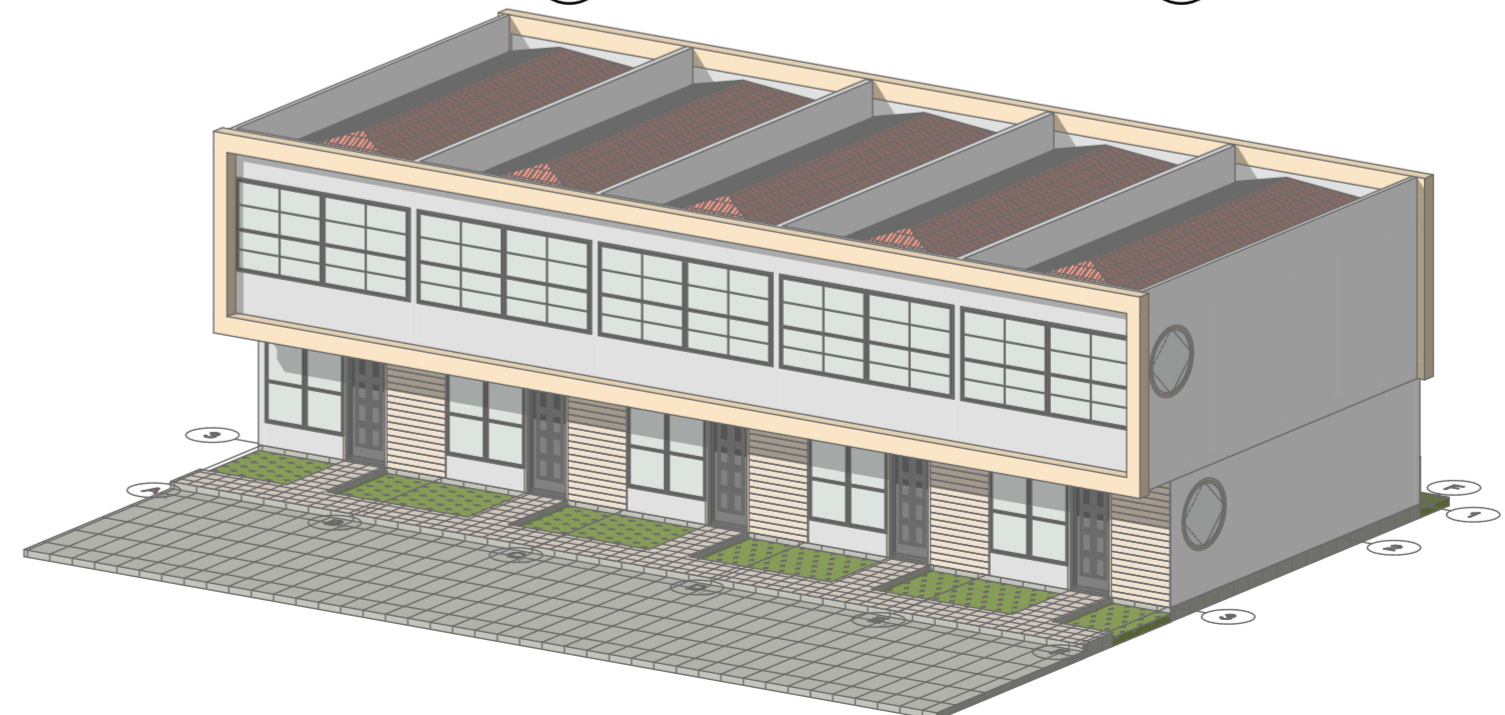

3D-01 Perspectiva Axonométrica 1:150

PLANTA ARQUITECTÓNICA CUBERTA

Unidad Residencial Celeste
VIVE TUS SUEÑOS

MUÑOZ DESING
ARCHITECTURA E INGENIERIA

Historial de Revisión

IDRev	ChiD	Nombre del Cambio	Fecha

CONSTRUCTORA F.M

FRANK MOWERMAN
CONSTRUCTORA

3113415398
AMAGA - ANTIOQUIA
COLOMBIA

UNIDAD RESIDENCIAL CELESTE ETAPA 1B

Nombre del Dibujo
DISEÑO ARQUITECTÓNICO

Estado Dibujo
SOLICITUD LICENCIA DE CONSTRUCCION OBRA NUEVA


PROYECTISTA:
CRISTIAN MUÑOZ DELGADO
T.P: 1916-1528140961 ANT

ARQUITECTO RESPONSABLE:
MAT: _____


Reviso:
MUÑOZ DESING
ARCHITECTURA E INGENIERIA

Escala de Dibujo
1:50, 1:150


ID de Plano **A.01.3** Revisión

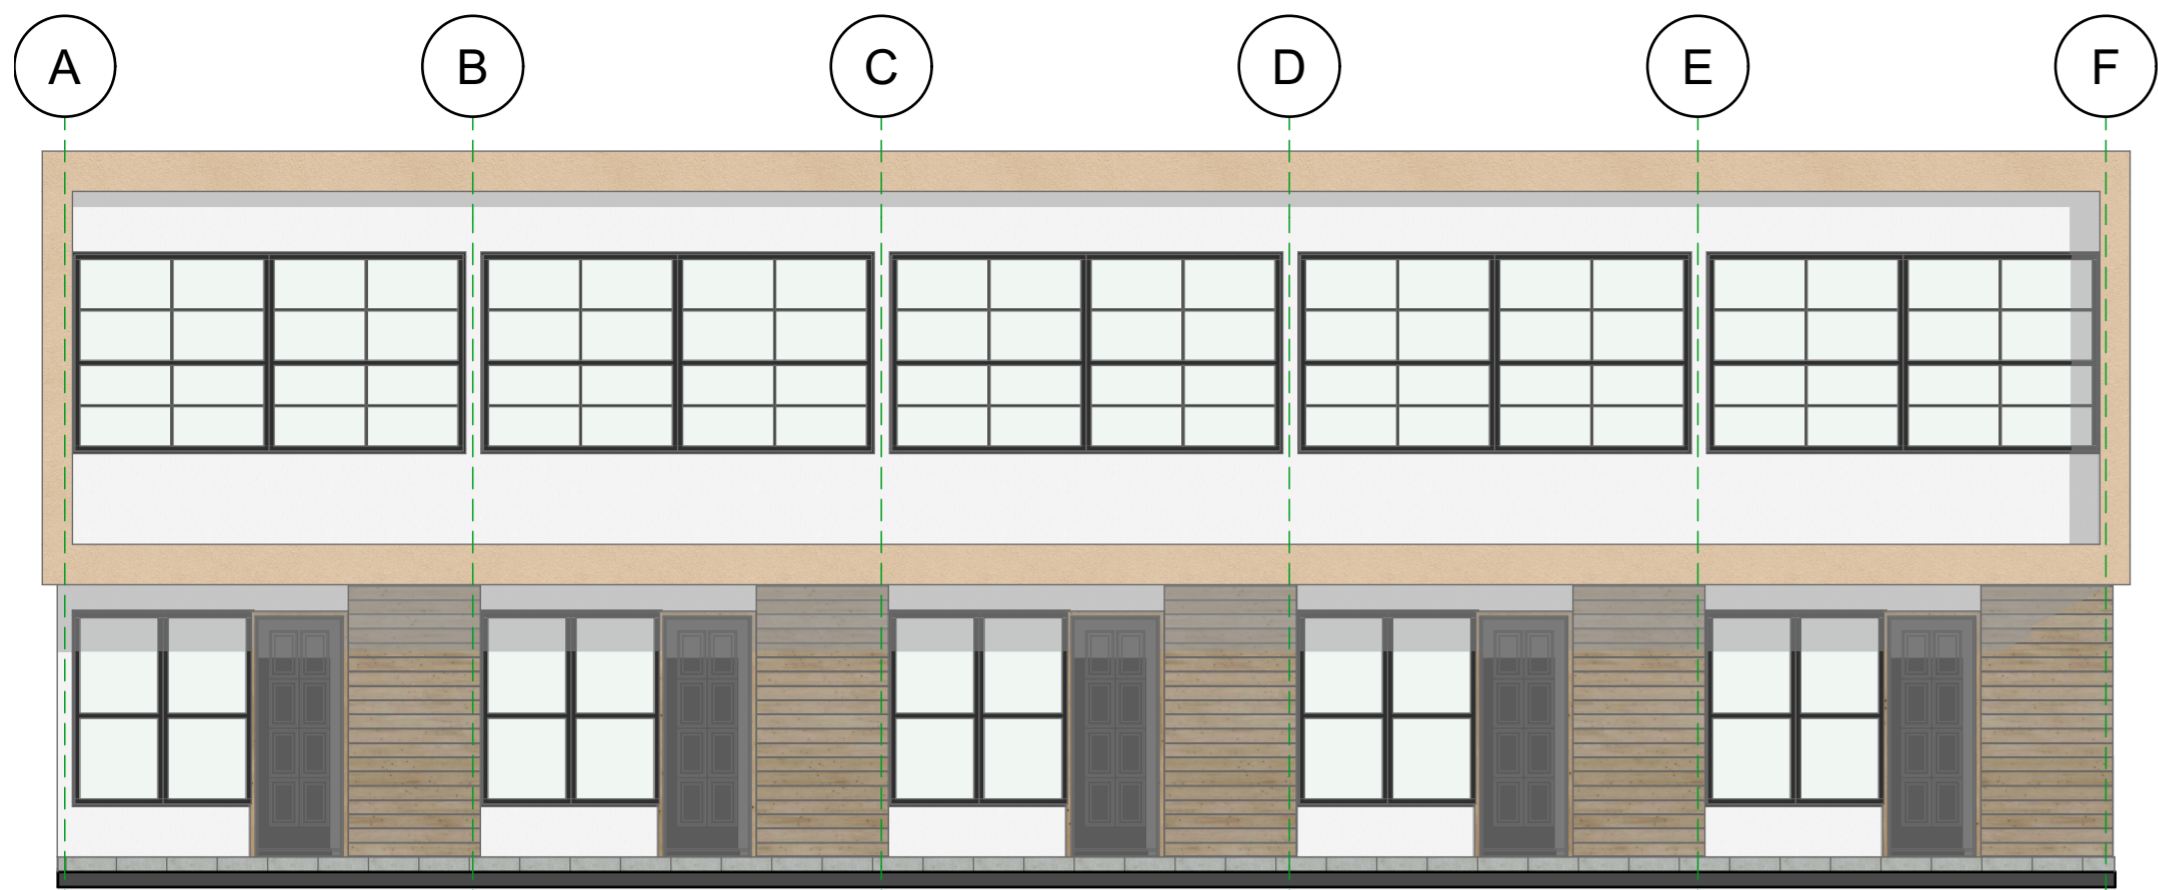


Alzado Sur 1:75

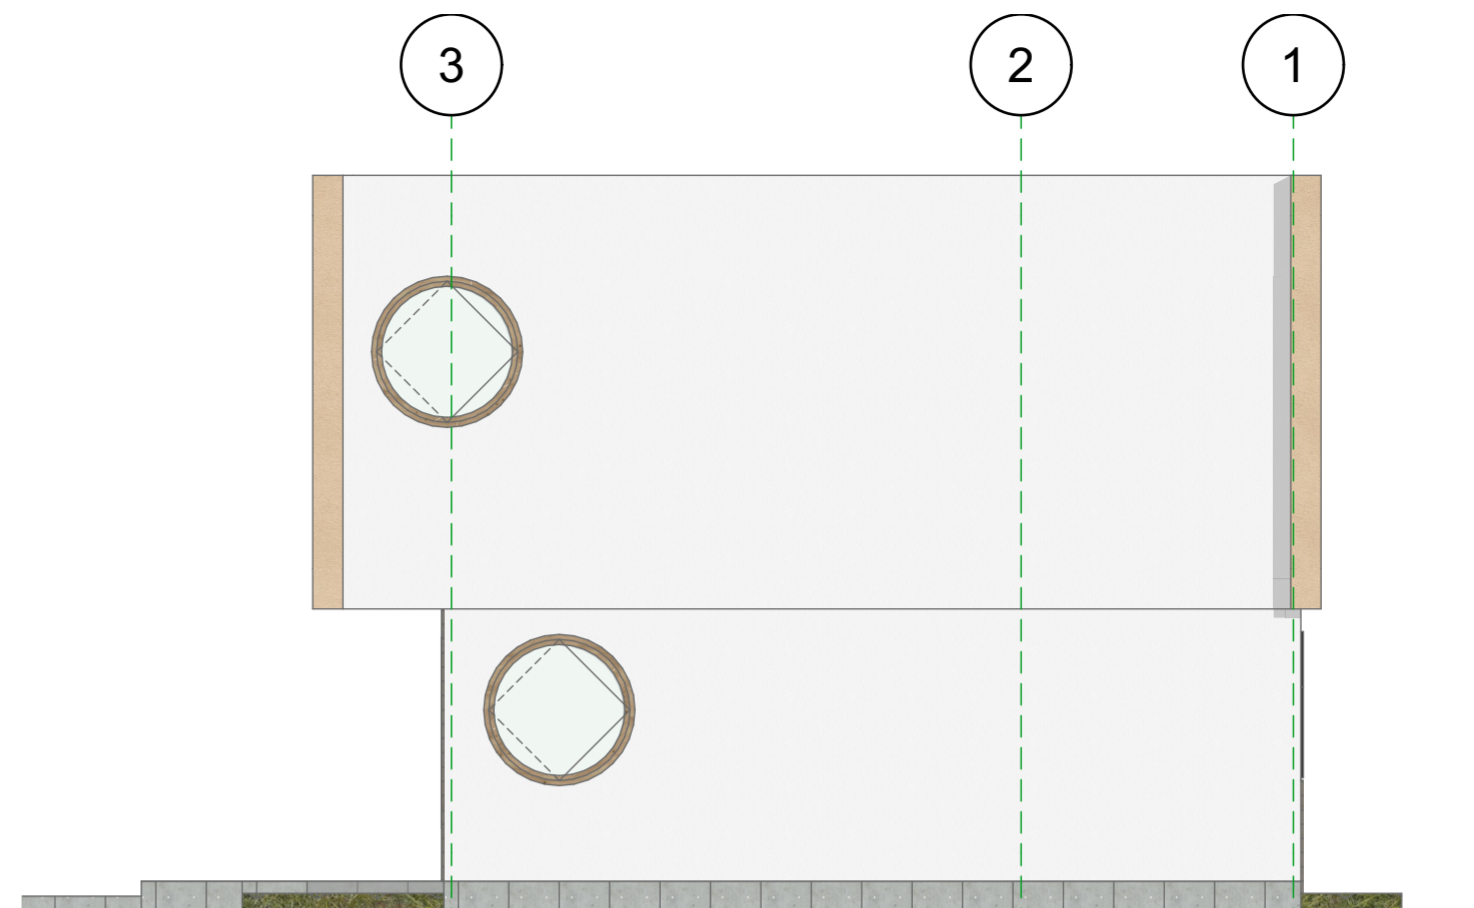


Alzado Este 1:75

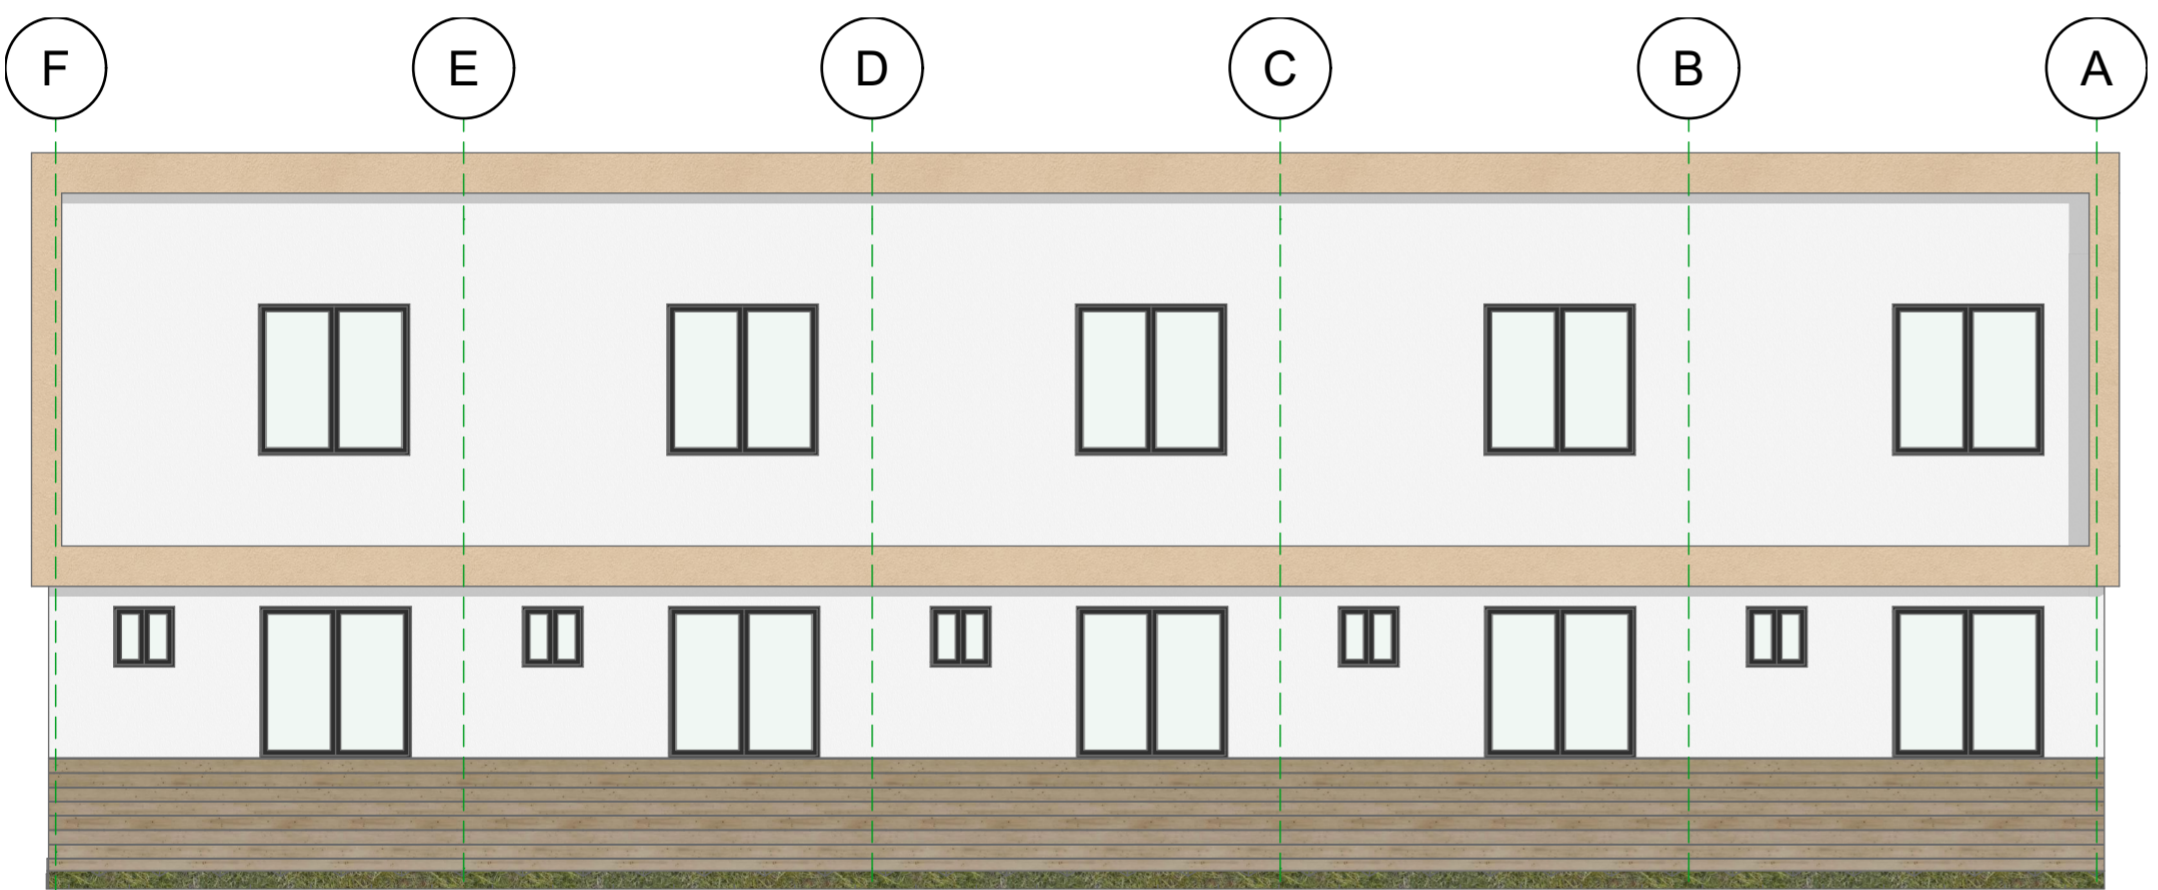


Alzado Norte 1:75

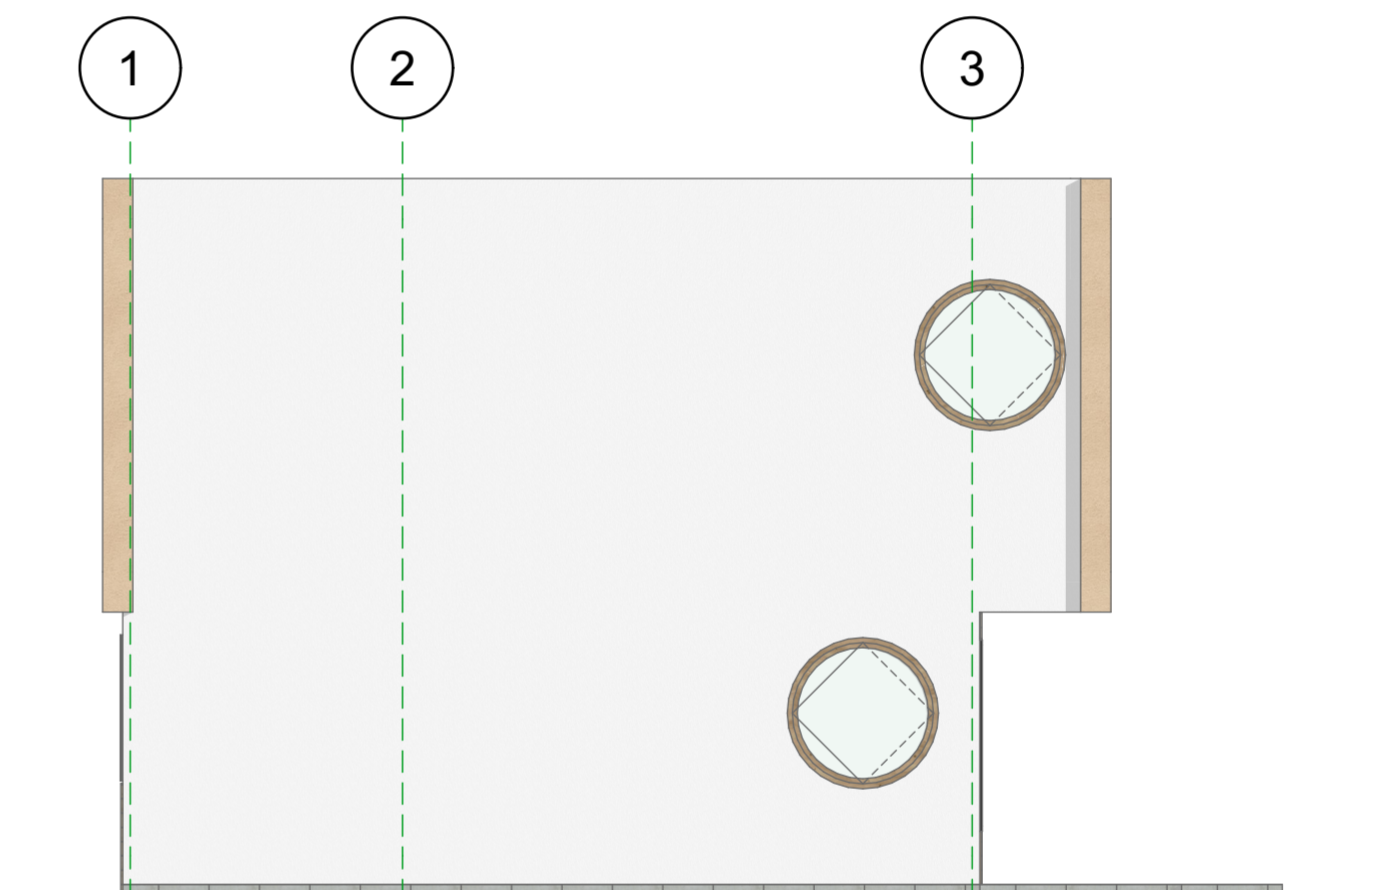

Alzado Oeste 1:75

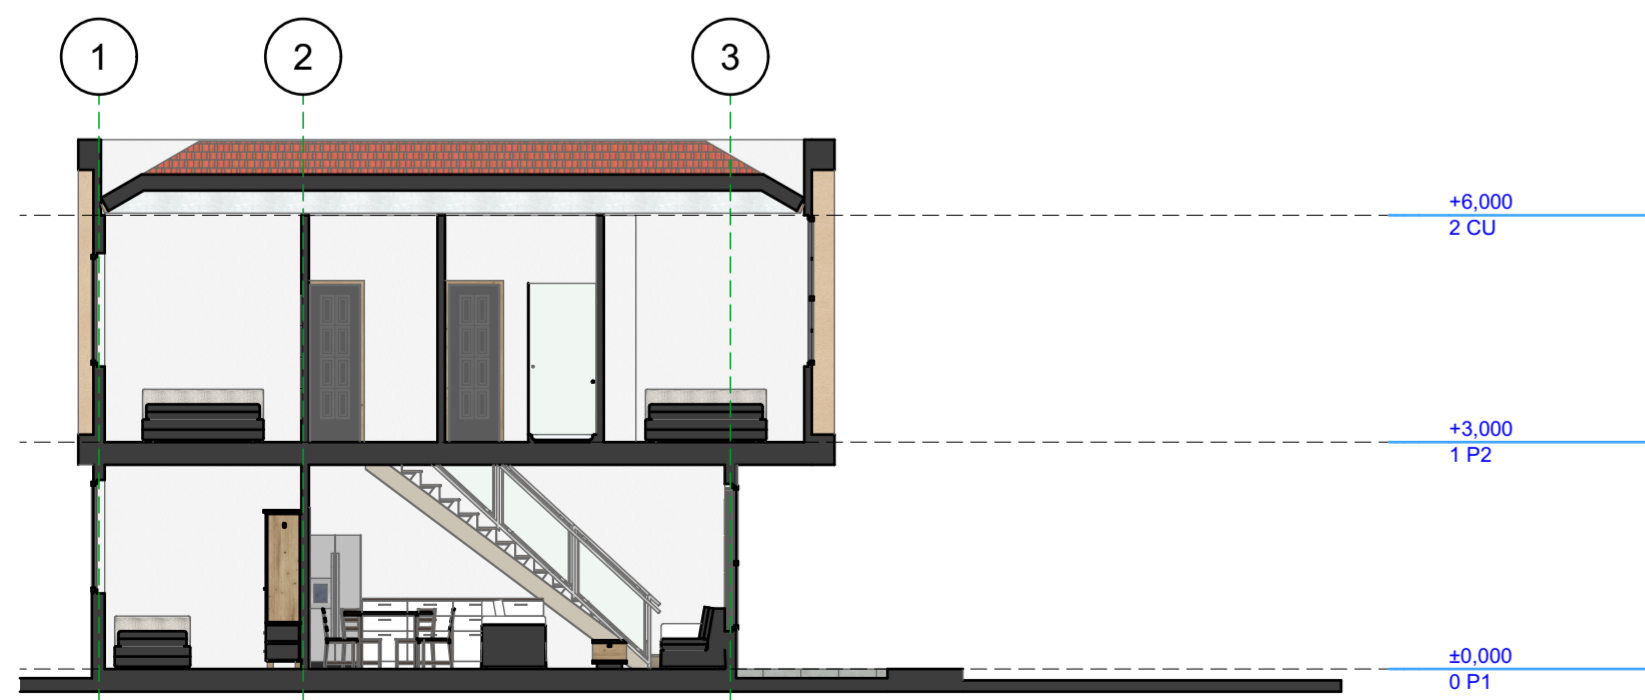


S-01 Sección Construcción 1:100

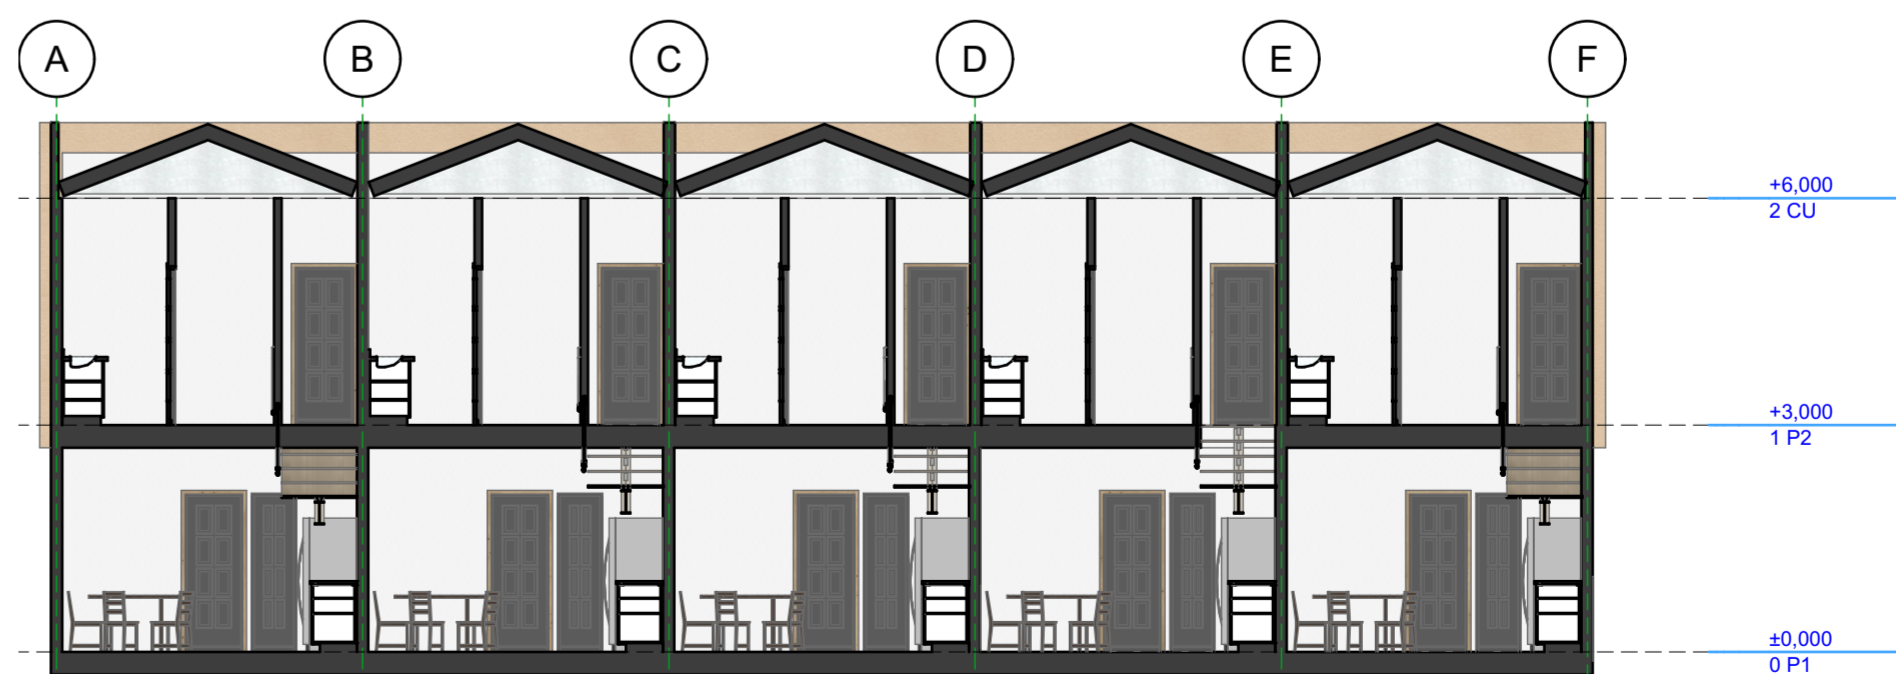

S-02 Sección Construcción 1:100

ALZADOS Y SECCIONES


Unidad Residencial Celeste
 VIVE TUS SUEÑOS

MUÑOZ DESING
 ARQUITECTURA E INGENIERIA

Historial de Revisión

IDRev	ChID	Nombre del Cambio	Fecha

CONSTRUCTORA F.M


FRANK MOWERMAN
 CONSTRUCTORA

3113415398
 AMAGA - ANTIOQUIA
 COLOMBIA

UNIDAD RESIDENCIAL
CELESTE ETAPA 1B

Nombre del Dibujo
DISEÑO ARQUITECTONICO

Estado Dibujo
SOLICITUD LICENCIA DE CONSTRUCCION
OBRA NUEVA

PROYECTISTA: **CRISTIAN MUÑOZ DELGADO**
T.P: 1916-1028140961 ANT

ARQUITECTO RESPONSABLE: _____
MAT: _____

Reviso:
MUÑOZ DESING
ARQUITECTURA E INGENIERIA

Escala de Dibujo
1:75, 1:100

ID de Plano **A.02.1** Revisión _____